


Câble Ø3 longueur 40cm

Cable Ø3 length: 40cm

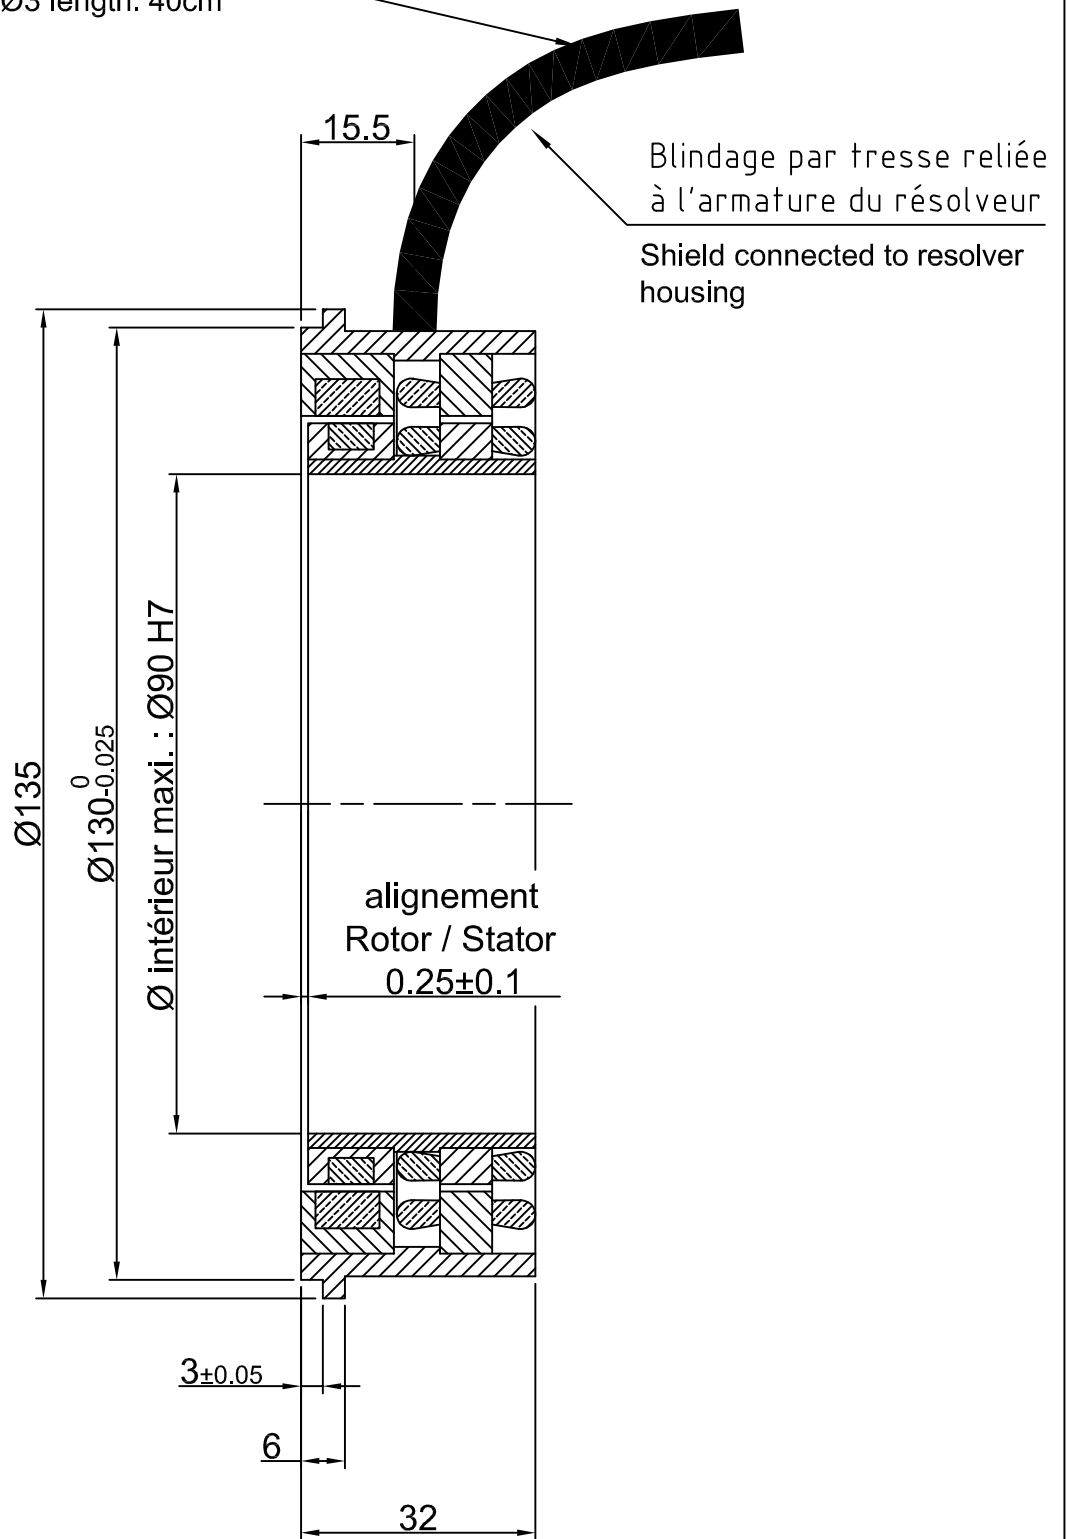

| Color / Couleur | Signal |
|--------------------------|--------|
| Red / Rouge | Cos+ |
| Black / Noir | Cos- |
| Blue / Bleu | Sin+ |
| Yellow / Jaune | Sin- |
| Red-White / Rouge-Blanc | 0 |
| Black-White / Noir-Blanc | +Vref |

| | | | | | | | | | | | | | | | | | | | | |
|--|---------------------------|---|--------------|---|---|---|---|---|---|---|---|---|---|---|---|---|---|---|---|---|
| B | Ajouté dimension du câble | B.E. | 21/11/2013 | SV | | | | | | | | | | | | | | | | |
| A | Création du document | B.E. | 20/05/2005 | JMC | | | | | | | | | | | | | | | | |
| Ind | Modifications | Orig | Date | Visa | | | | | | | | | | | | | | | | |
| CE PLAN EST LA PROPRIETE DE ALXION. IL NE PEUT ÊTRE REPRODUIT OU COMMUNIQUE SANS SON ACCORD EXPLICITE. | | | | | | | | | | | | | | | | | | | | |
| Tolérances Générales | | Usinage Général | Réf. CLIENT: | <table border="1"> <tr><td>4</td><td>H</td></tr> <tr><td>1</td><td>G</td></tr> <tr><td>4</td><td>F</td></tr> <tr><td>5</td><td>E</td></tr> <tr><td>4</td><td>D</td></tr> <tr><td>3</td><td>C</td></tr> <tr><td>2</td><td>B</td></tr> <tr><td>1</td><td>A</td></tr> </table> | 4 | H | 1 | G | 4 | F | 5 | E | 4 | D | 3 | C | 2 | B | 1 | A |
| 4 | H | | | | | | | | | | | | | | | | | | | |
| 1 | G | | | | | | | | | | | | | | | | | | | |
| 4 | F | | | | | | | | | | | | | | | | | | | |
| 5 | E | | | | | | | | | | | | | | | | | | | |
| 4 | D | | | | | | | | | | | | | | | | | | | |
| 3 | C | | | | | | | | | | | | | | | | | | | |
| 2 | B | | | | | | | | | | | | | | | | | | | |
| 1 | A | | | | | | | | | | | | | | | | | | | |
| Arbres | h13 | Echelle 1/1 | | | | | | | | | | | | | | | | | | |
| Logements | H13 | Date 20/05/2005 | | | | | | | | | | | | | | | | | | |
| Longueurs | Js13 | Dessiné par JMC | | | | | | | | | | | | | | | | | | |
| Finition | Traitement | <p>ALXION</p> <p>AUTOMATIQUE & PRODUCTIQUE Parc Technologique des Fossés Jean 92712 COLOMBES Cedex Tél:0141306304 - Fax:0141306136</p> | | | | | | | | | | | | | | | | | | |
| ANNULE ET REMPLACE PLAN N° | | | | | | | | | | | | | | | | | | | | |
| RESOLVEUR Ø90 Rapport 0.50 | | FC6-72-32-90-50 | | Version Indice | | | | | | | | | | | | | | | | |